


山口県 国保会館

意

01 地下1階平面図 1/100

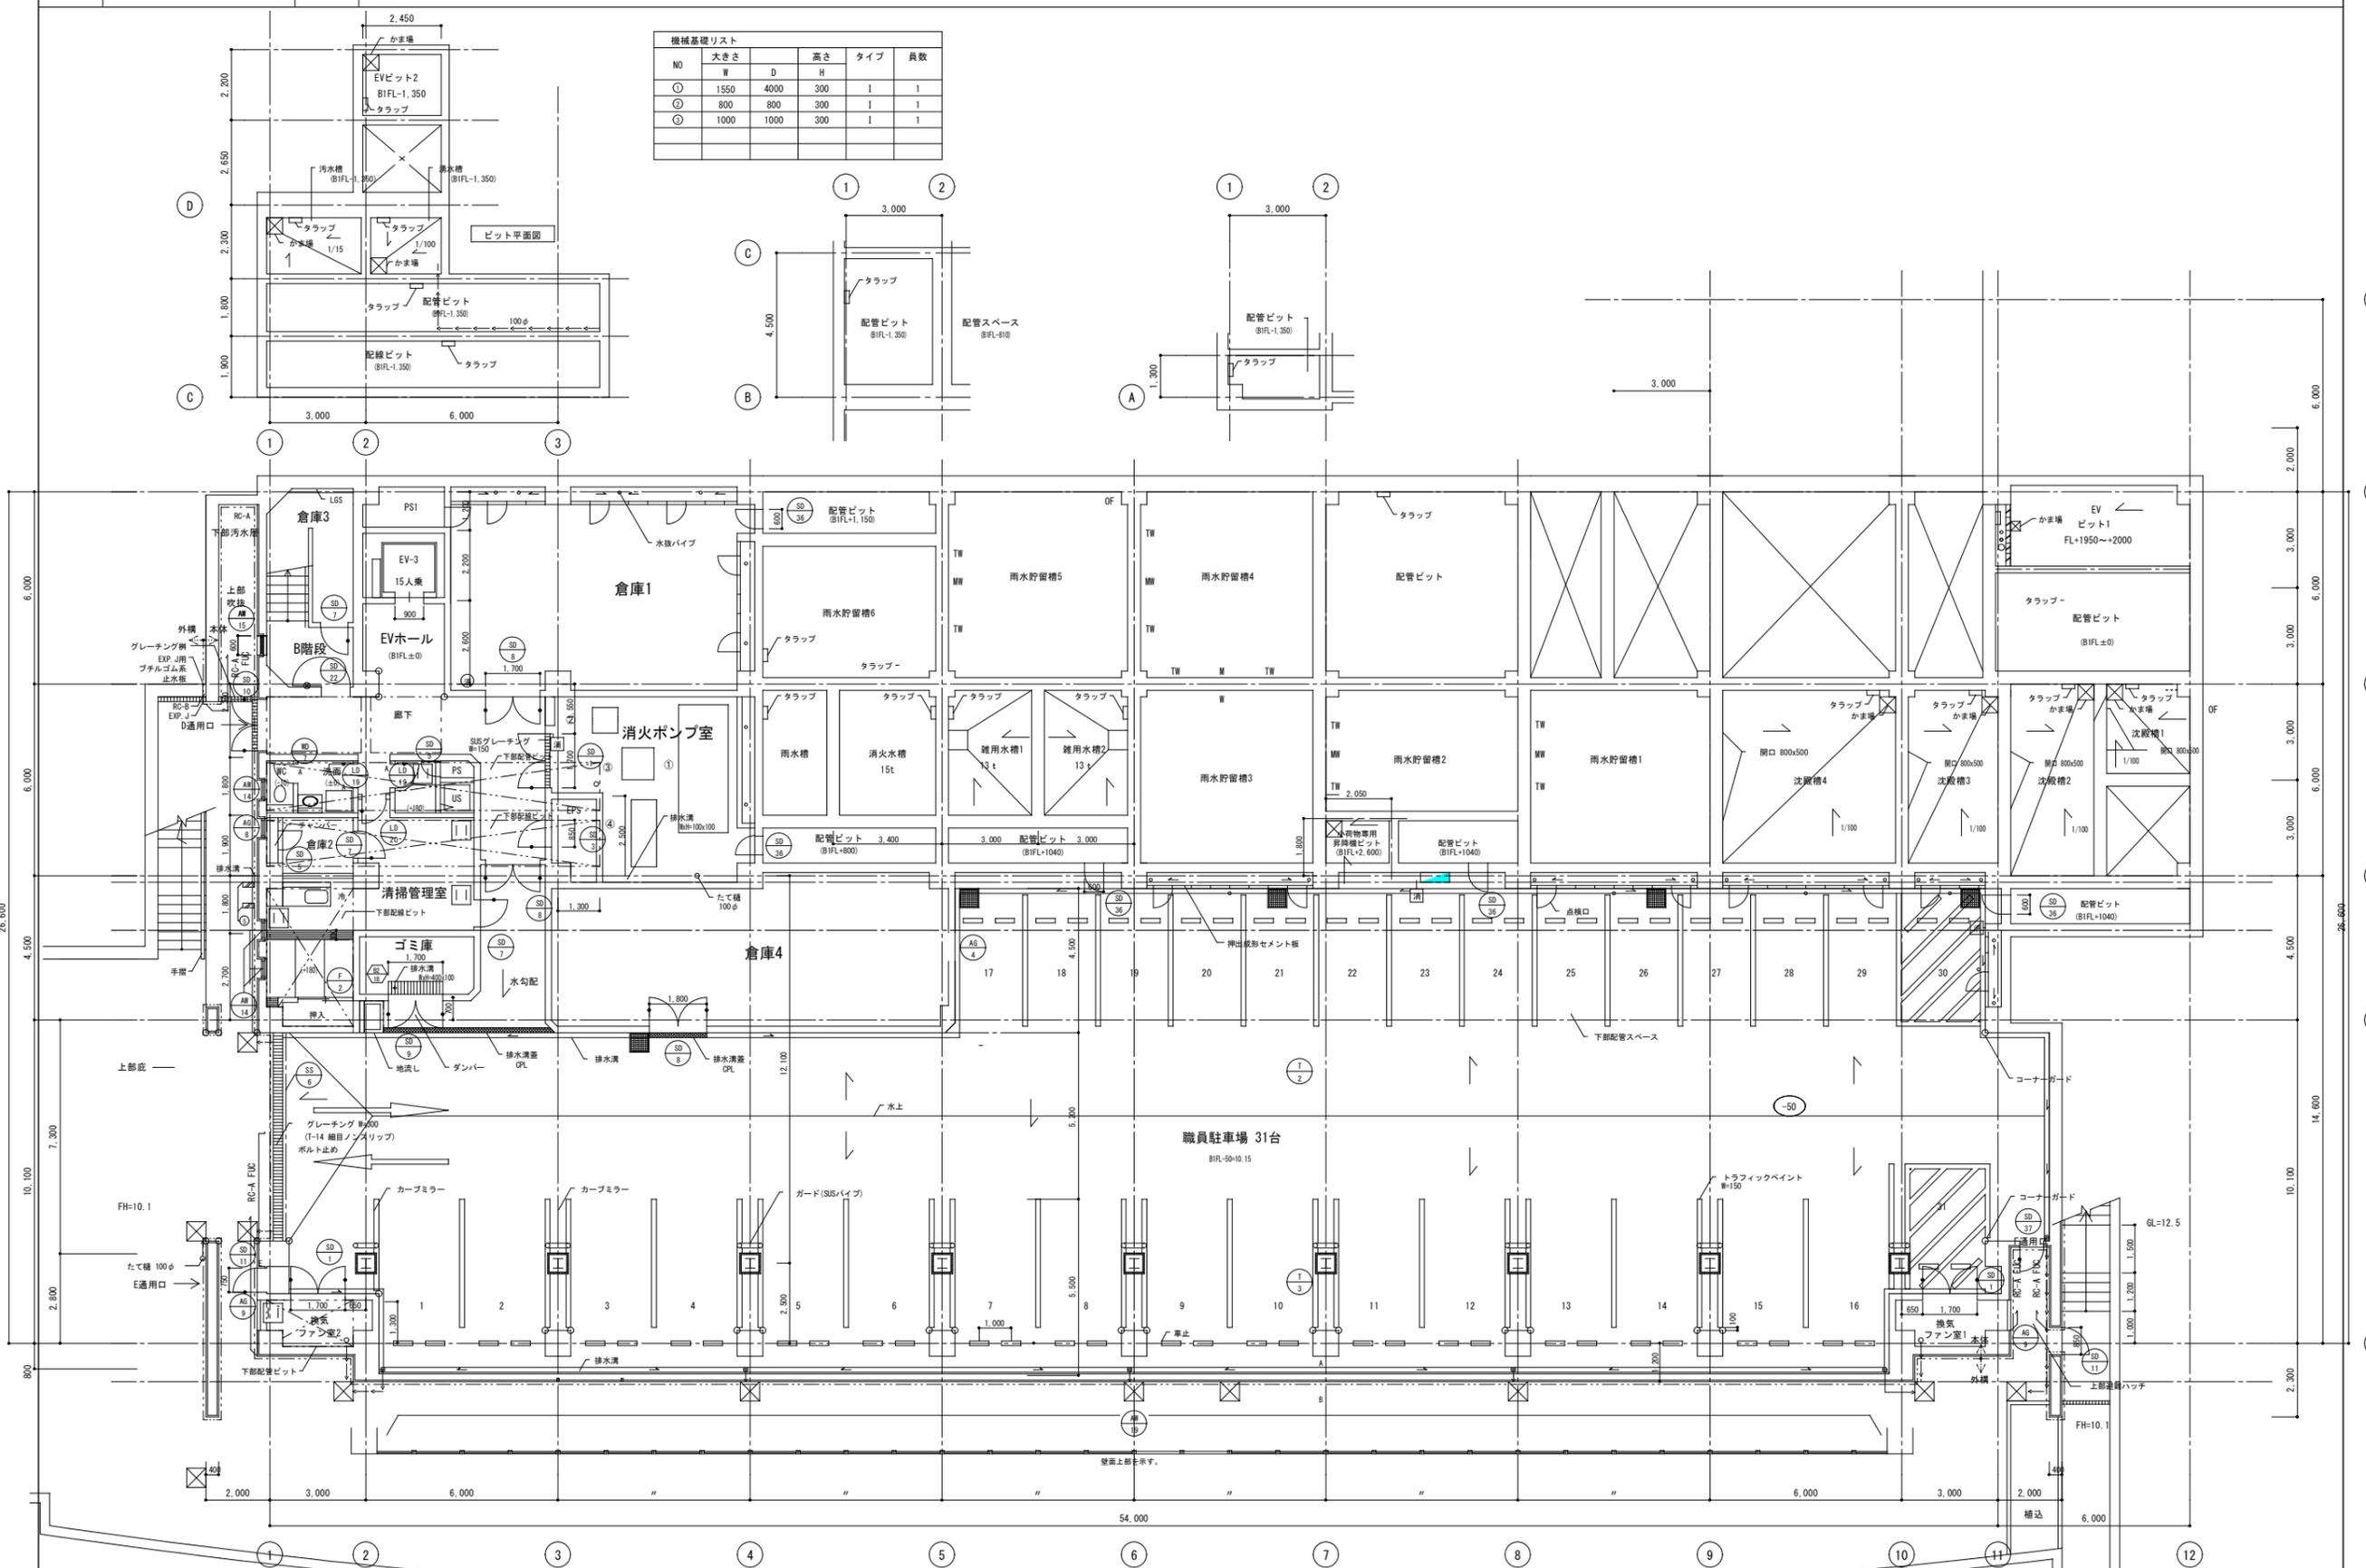

機械基礎リスト

NO	大きさ	高さ	タイプ	員数
①	1550	4000	300	1
②	800	800	300	1
③	1000	1000	300	1

2018.12 現状平面図

着工	2004.01.08
完成	2005.03.25

凡例	コンクリート壁	押出成形セメント板	視察障害者用誘導床材	排水目玉 (径は図示)	床点検口 (化粧蓋)	56号図-01
	軽鋼鉄骨間仕切壁	コンクリートブロック壁	カーミラー (φ600)	グレーチング (排水目径φ150)	人孔 (硬質UP600φ)	高上げ (EPS工法) 範囲
	(遮音)	シャッター	非常用進入口	排水溝 (特記なき限りφ150)	通気管 (硬質UP100φ)	
	(耐火間仕切)	消火設備 (消火器別付)	非常用進入口に代わる窓	排水金所 (R2は金所を示す)	水板 (硬質UP200φ)	
	スチールパーティション壁	消火器スタンド (消火器別付)	フーフドレイン (排水目径φ100)	機械基礎	かま場	
		コーナガード	壁礎 (特記なき限り100φ)	排水目 (径は図示)	タラップ	


山口県 国保会館

地下1階平面図

0 - 030027 - A

NO	大きさ	高さ	タイプ	員数
■	D	H	E	
①	350	150	150	2
②	1,100	600	150	1
③	1,300	600	150	6

職員駐車場(99台)
(レセプト車回転スペース)

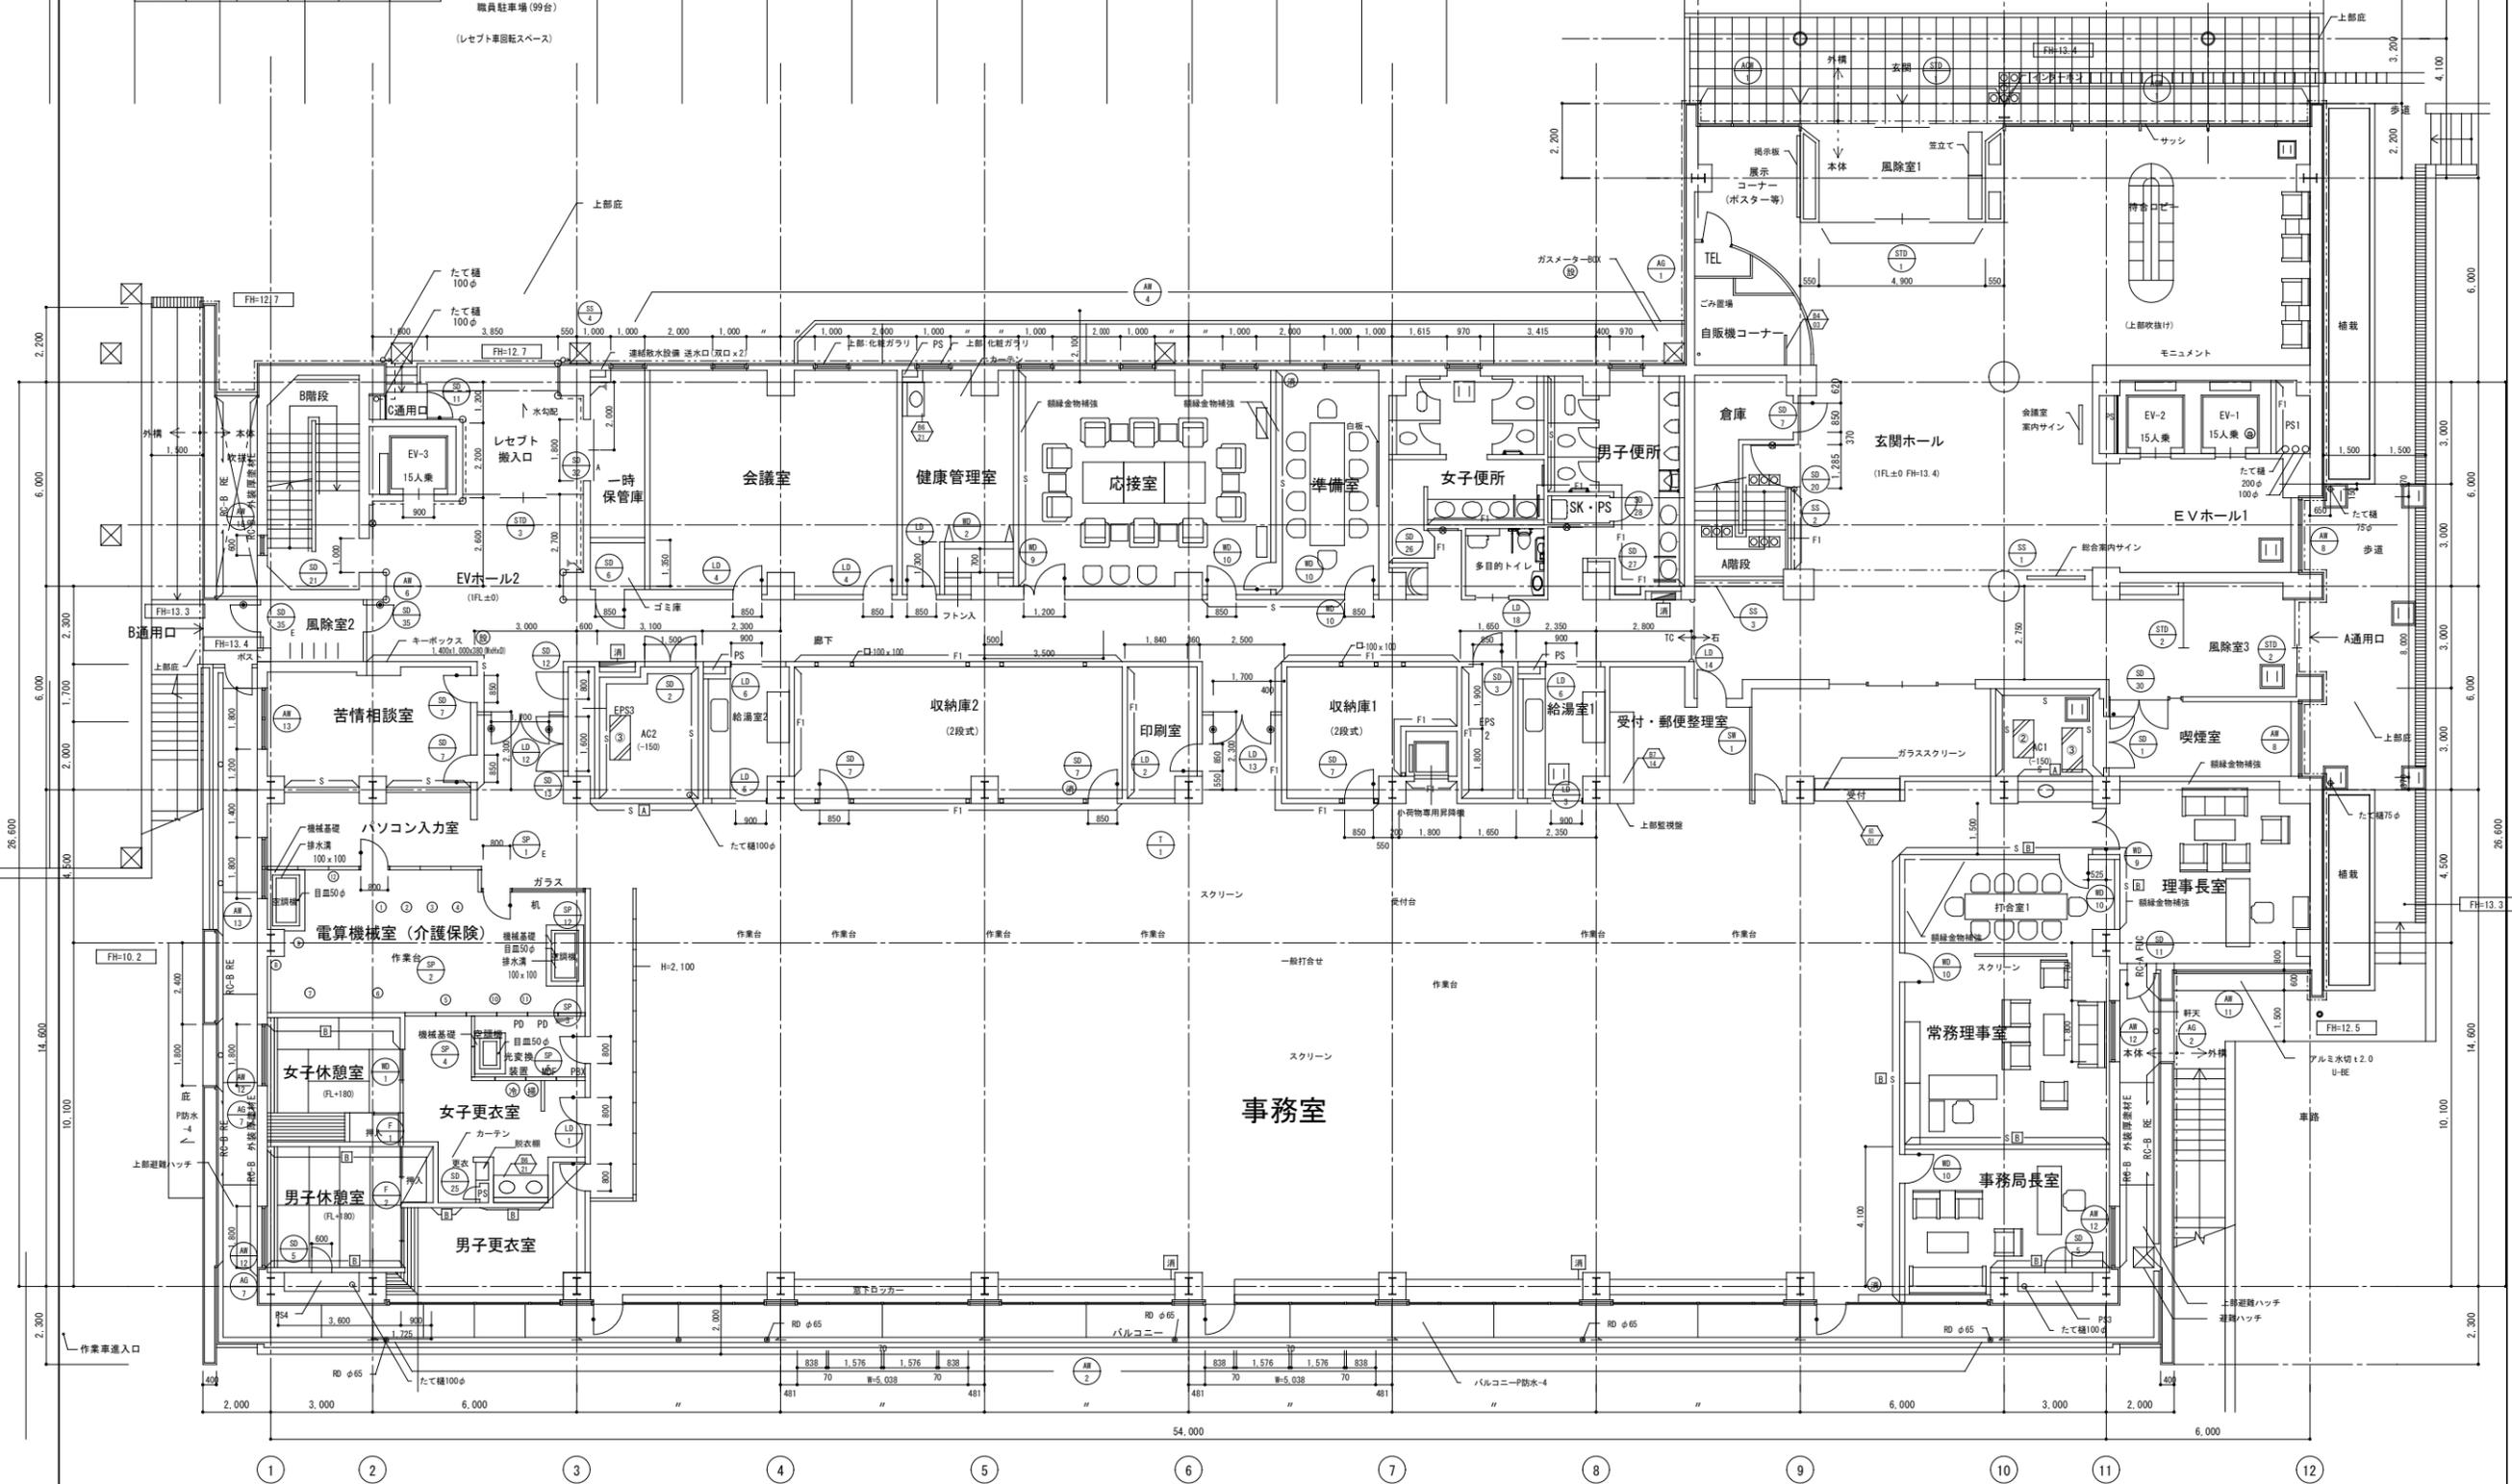


2018.12 現状平面図

着工	2004.01.08
完成	2005.03.25

凡例	コンクリート壁	押出成形セメント板	視覚障害者用誘導床材	排水目皿(径は図示)	床ピット(巾、蓋仕様は図示)	56号図-01
	軽量鉄骨間仕切壁	コンクリートブロック壁	カーブミラー(φ600)	グレーチング(特記なき限りH=500B30)	床ピット(蓋仕様は図示)	裏上げ(EPS工法)範囲
	シャッター	シャッター	非常用出入口	排水溝(特記なき限りH=150)	床点検口(化粧蓋)	
	(耐火間仕切)	(耐火間仕切)	非常用出入口に代わる窓	排水金所(図は金所を示す)	オーバークロー(蓋径φ1.0)	
	スチールパーティション壁	消火設備(図は消火器付)	ルーフドレイン(特記なき限りH=100)	機械基礎	キックガード(H=300)	
		消火器スタンド(図は消火器付)	コーナガード	屋根足場処理	特記目地	

KH-IFS
20040106

NO	大きさ	高さ	タイプ	員数
○	1,300	150	H	2
◎	1,200	150	G	1

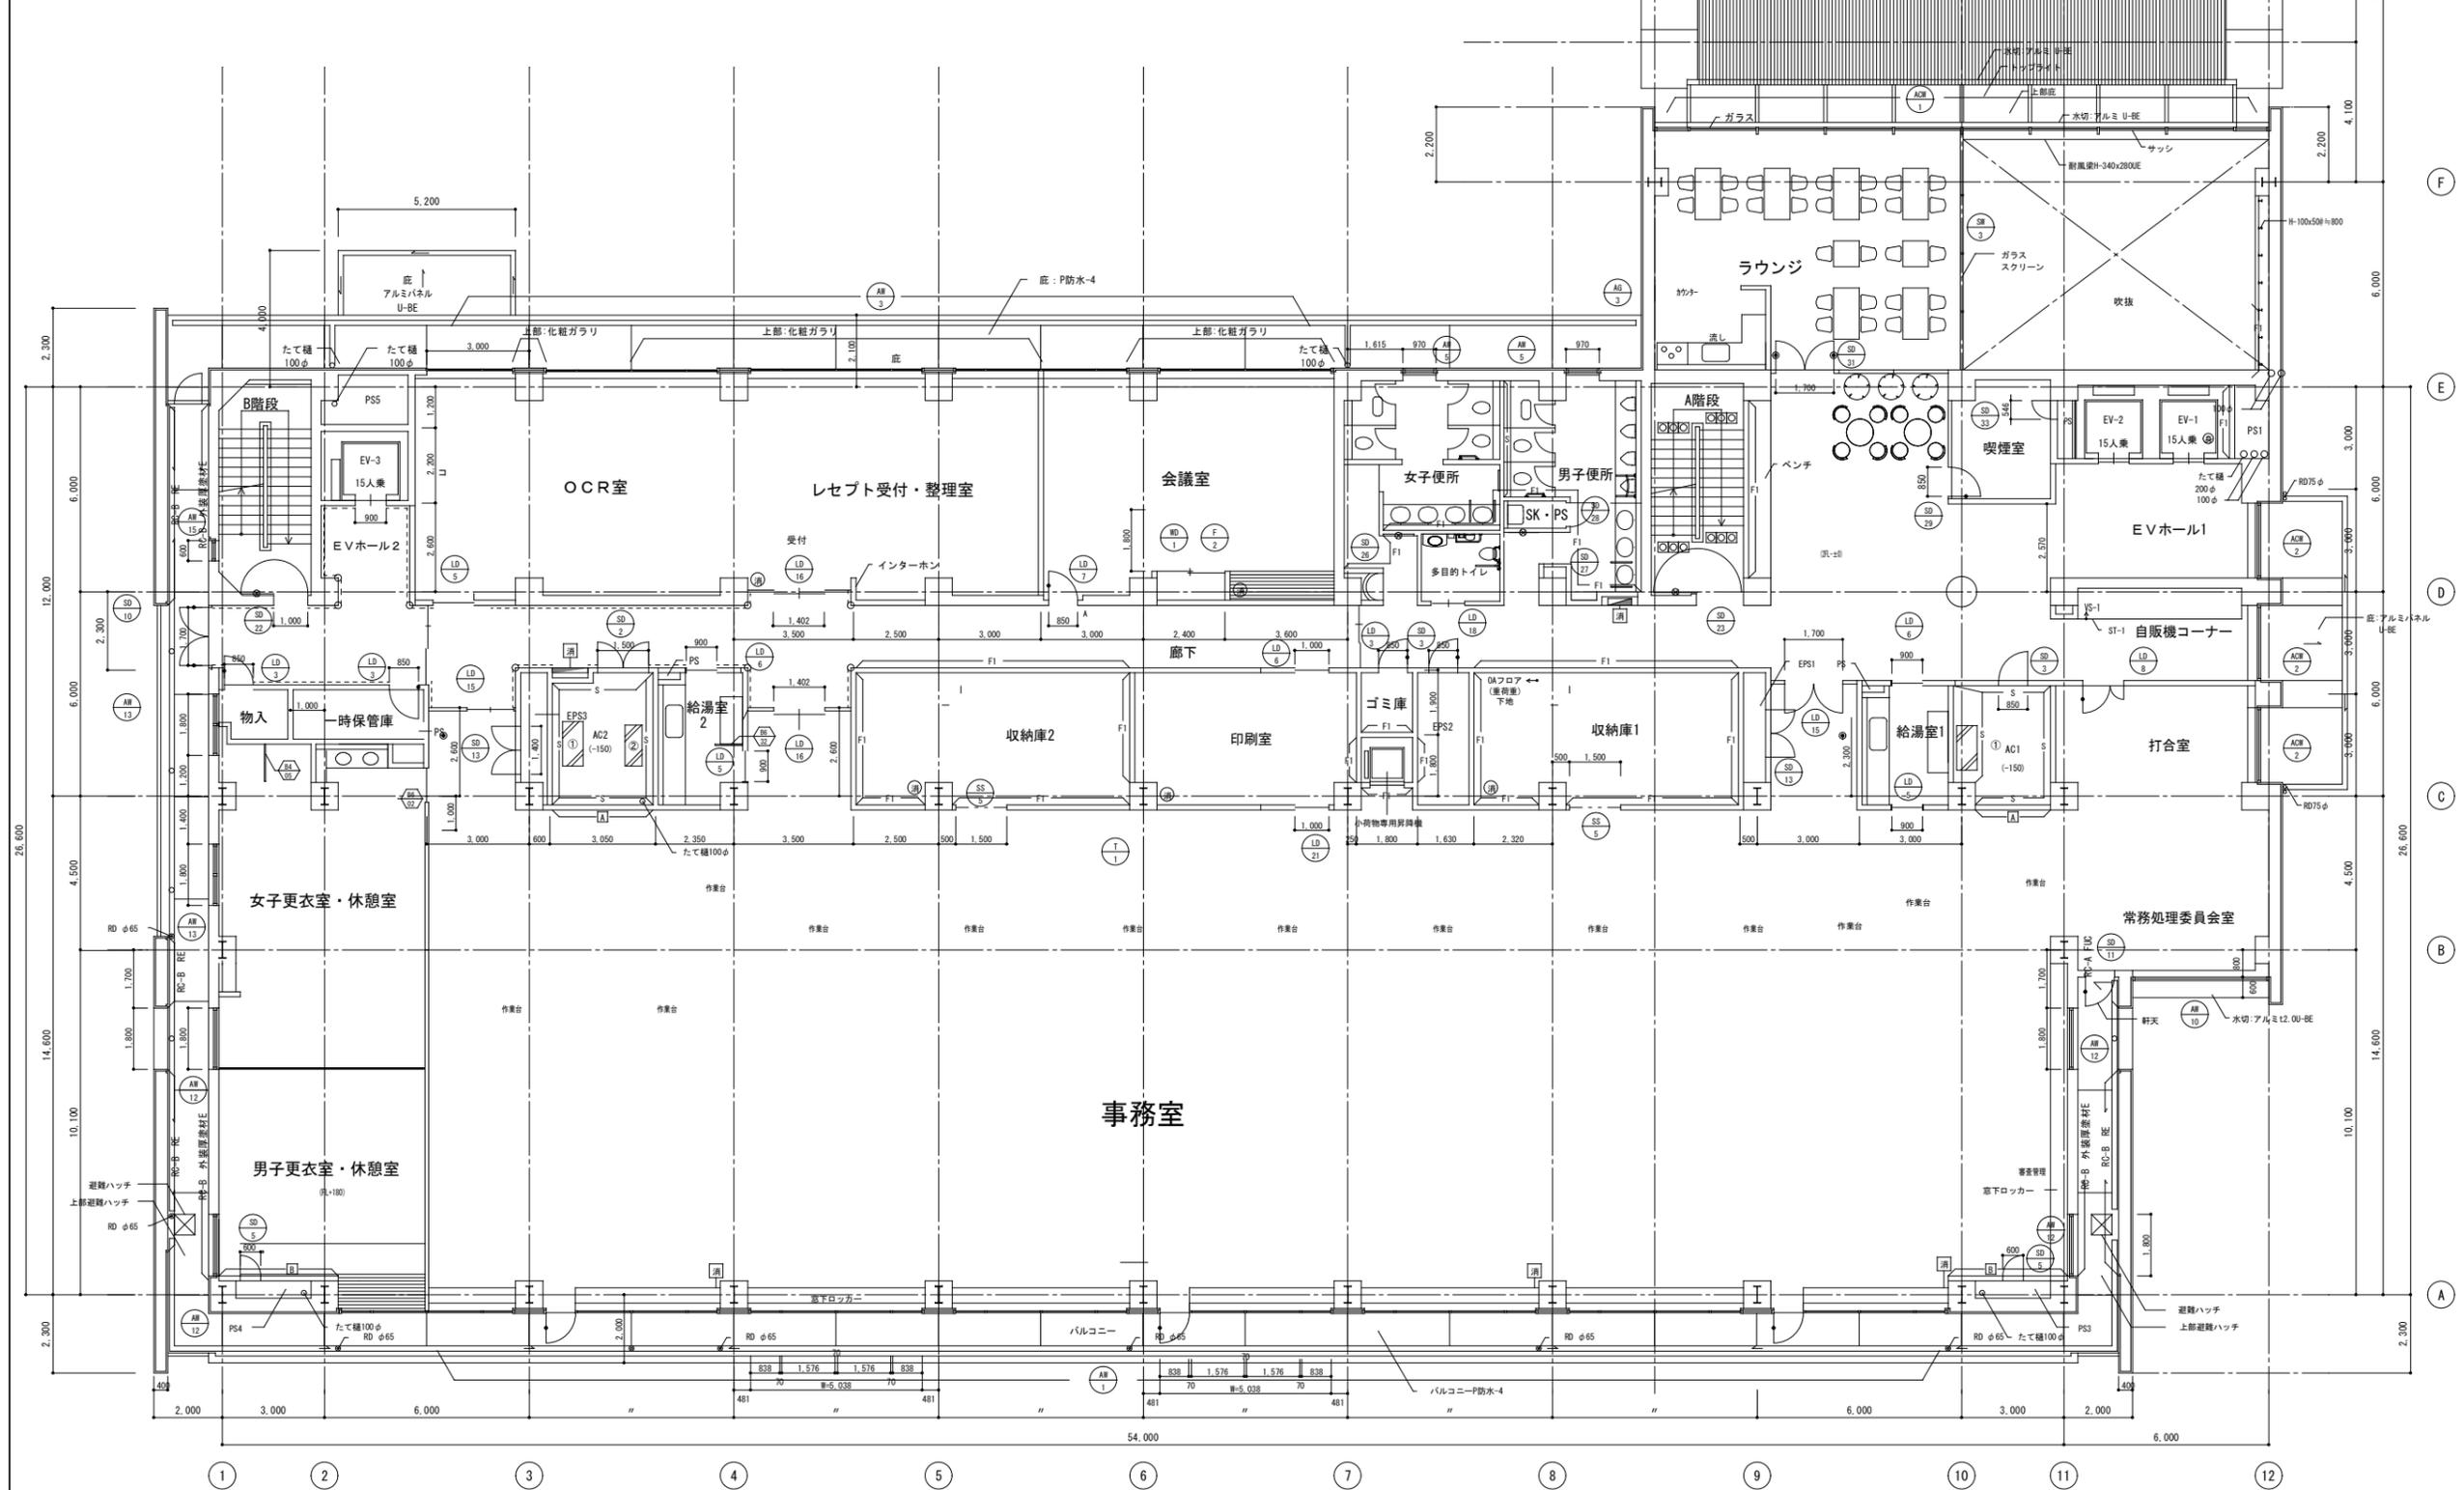


2018.12 現状平面図

新工	2004.01.08	完成	2005.03.25
----	------------	----	------------

凡例	コンクリート壁	押出成形セメント板	視覚障害者用誘導床材	排水目皿(径は図示)	床ピット(巾、蓋仕様は図示)	56号図-01
	軽量鉄骨間仕切壁	コンクリートブロック壁	カーブミラー(φ600)	グレーチング(埋込寸法は図示)	床ピット(蓋仕様は図示)	床上げ(EPS工法)範囲
	シャッター	非常用出入口	非常用出入口に代わる窓	排水溝(特記なき限りW=150)	床点検口(化粧蓋)	
	(耐火間仕切)	消火設備	消火器スタンド	非常用出入口(埋込寸法は図示)	オーバーフロー管(径は図示)	
	スチールパーティション壁	消火器スタンド	消火器スタンド	シャフトライン(埋込寸法は図示)	キックガード(W=300)	
		コーナード	整頓(特記なき限り100φ)	機械基礎	伸縮目地	

機械基礎リスト					
NO	大きさ		高さ	タイプ	員数
	W	D			
①	1,300	600	150	G	1
②	1,200	500	150	G	1

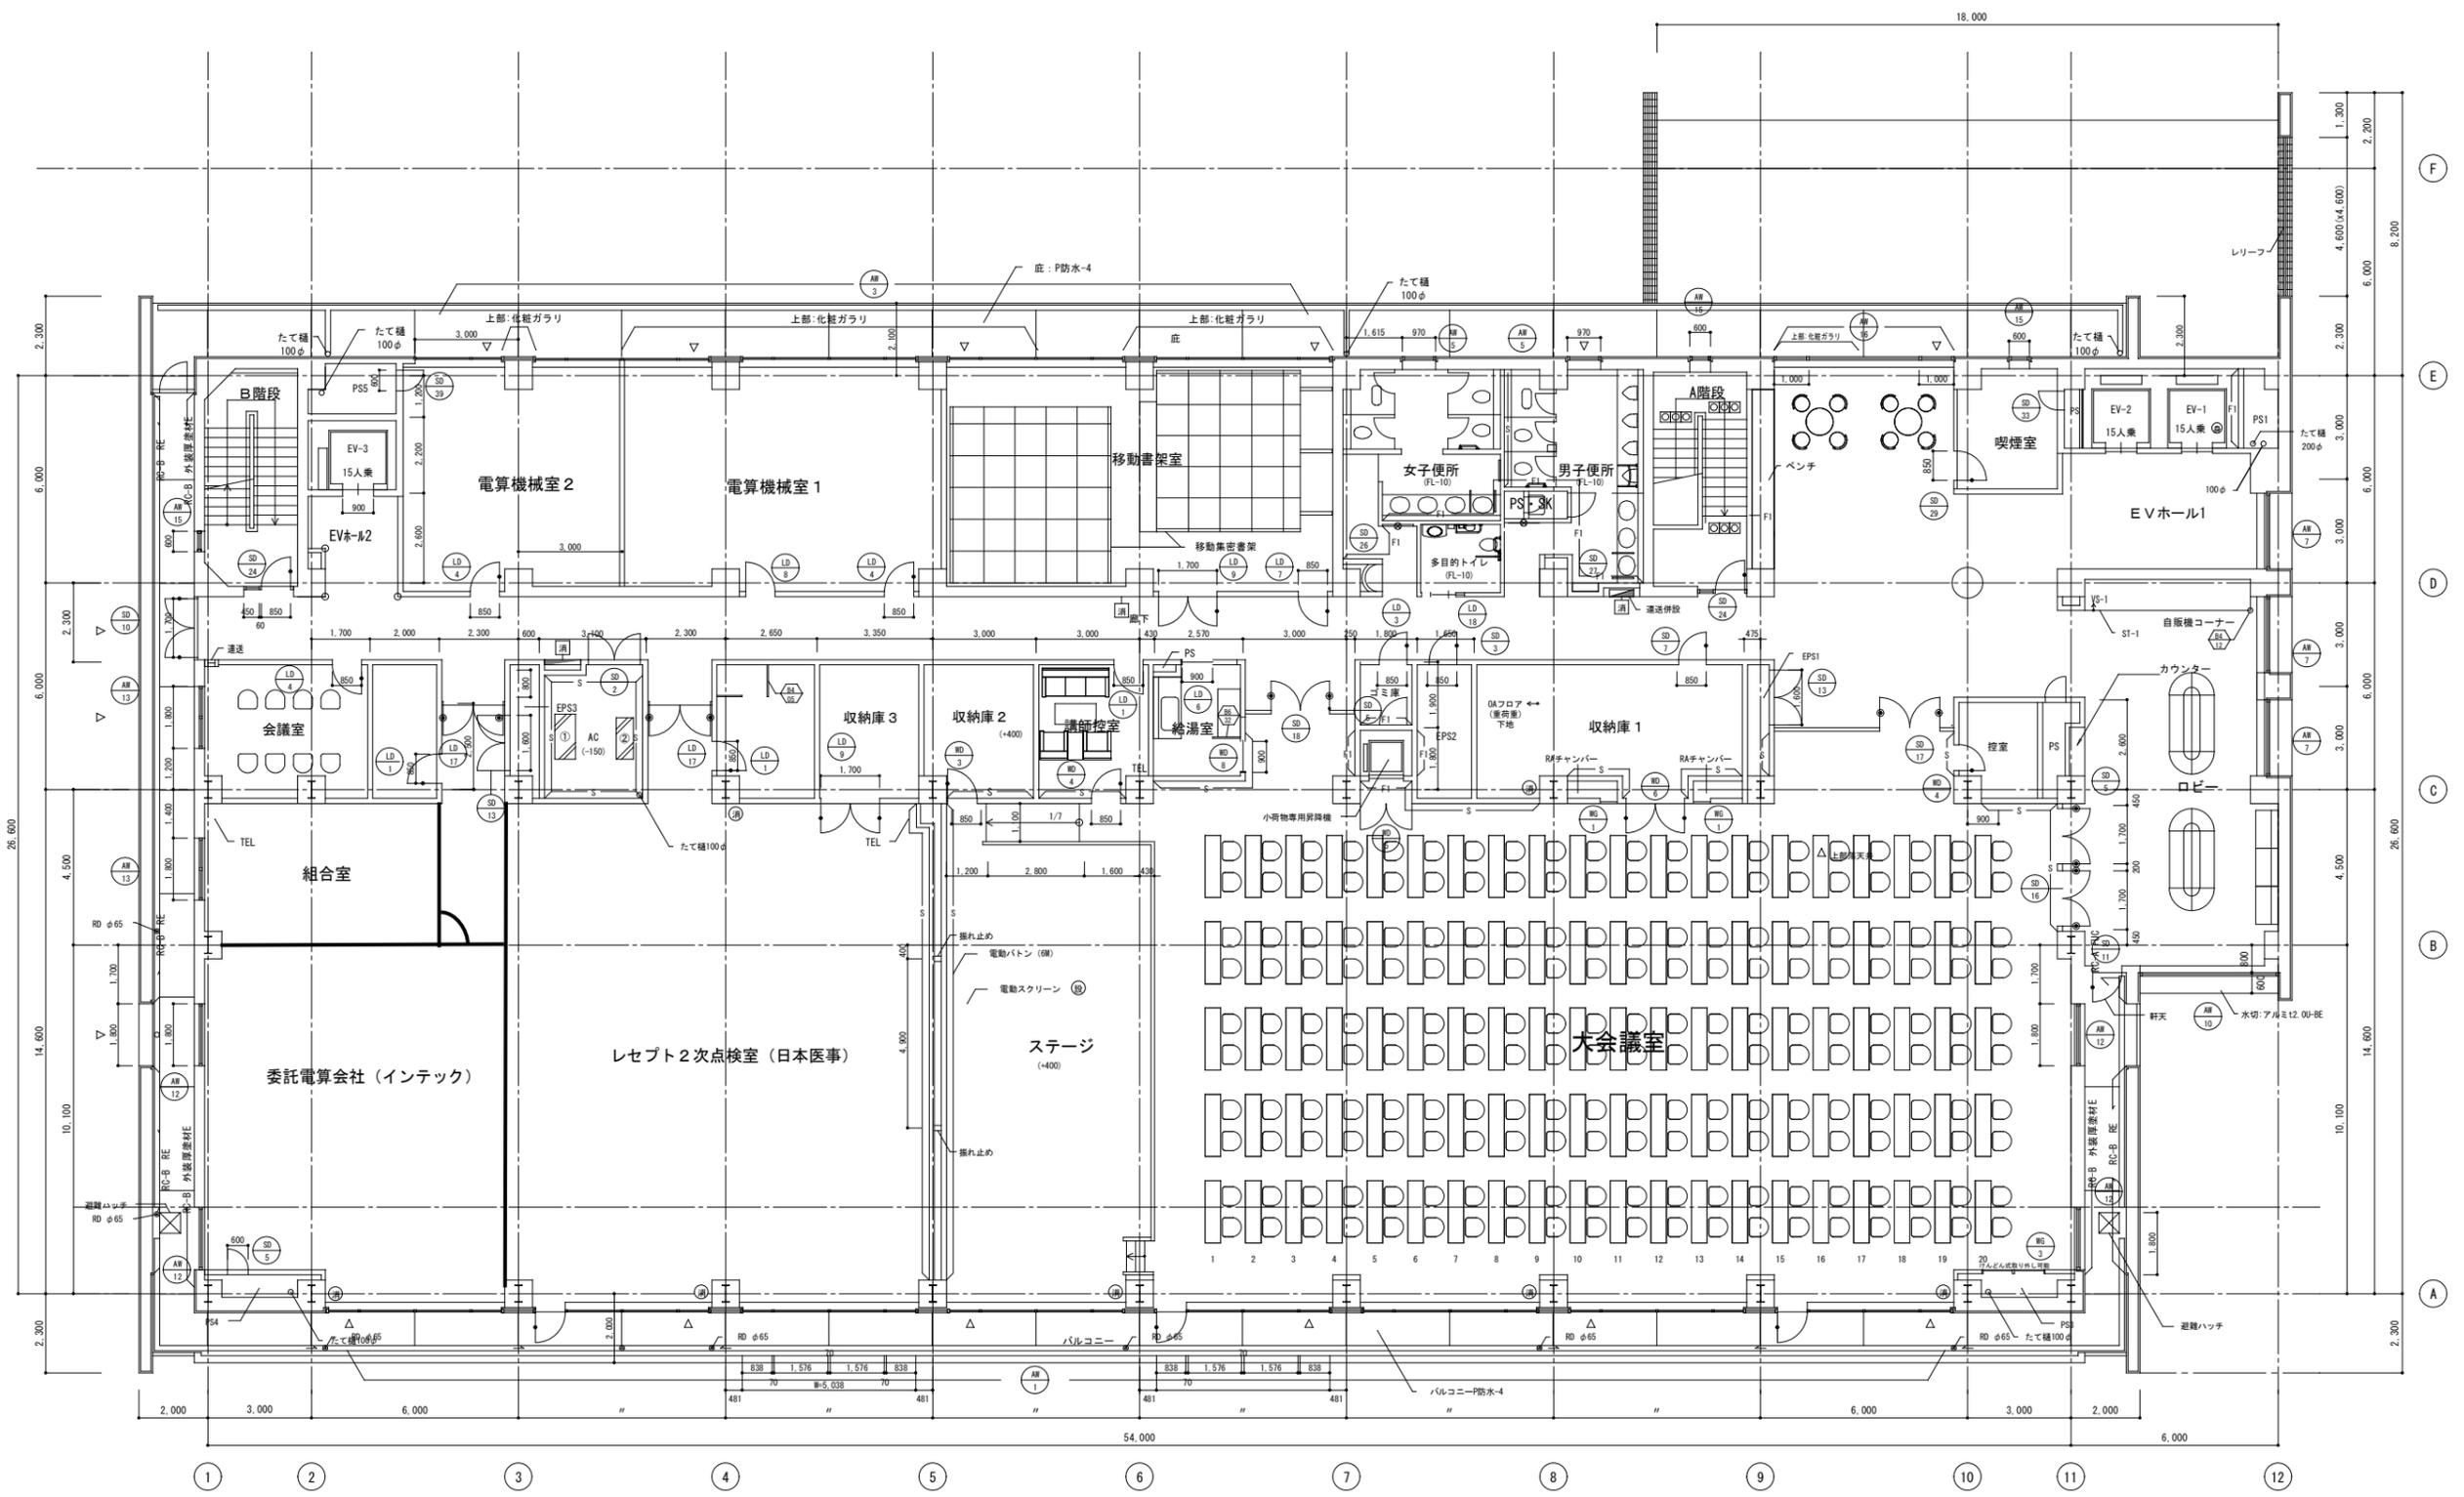

2018.12 現状平面図

着工	2004.01.08
完成	2005.03.25


凡例	コンクリート壁	押出成形セメント板	視覚障害者用誘導床材	排水目皿 (径は図示)	床ピット (巾、蓋仕様は図示)	56号図-01
	軽重量骨間仕切壁	コンクリートブロック壁	カーミラー (φ600)	グレーチング (排水目径は図示)	鉄骨柱 (鋼材種別、規格は図示)	黒上げ (EPS工法) 前照
	(透音)	シャッター	非常用出入口	排水溝 (特記なき限りφ150)	床設柱口 (化粧蓋)	
	(耐火間仕切)	消火設備 (消火器は図示)	非常用出入口に代わる窓	排水金網 (図は排水所を示す)	オーバーフロー (蓋径は図示)	
	スチールパーティション壁	消火器スタンド (図は増設BOX)	ルーフドレン (特記なき限りφ100)	機械基礎	キックガード (H=300)	
		コーナーガード	堅礎 (特記なき限りφ100)	塵積足場丸環	神隠目地	

山口県 国保会館

4階 平面図

意

0 - 030027 - A

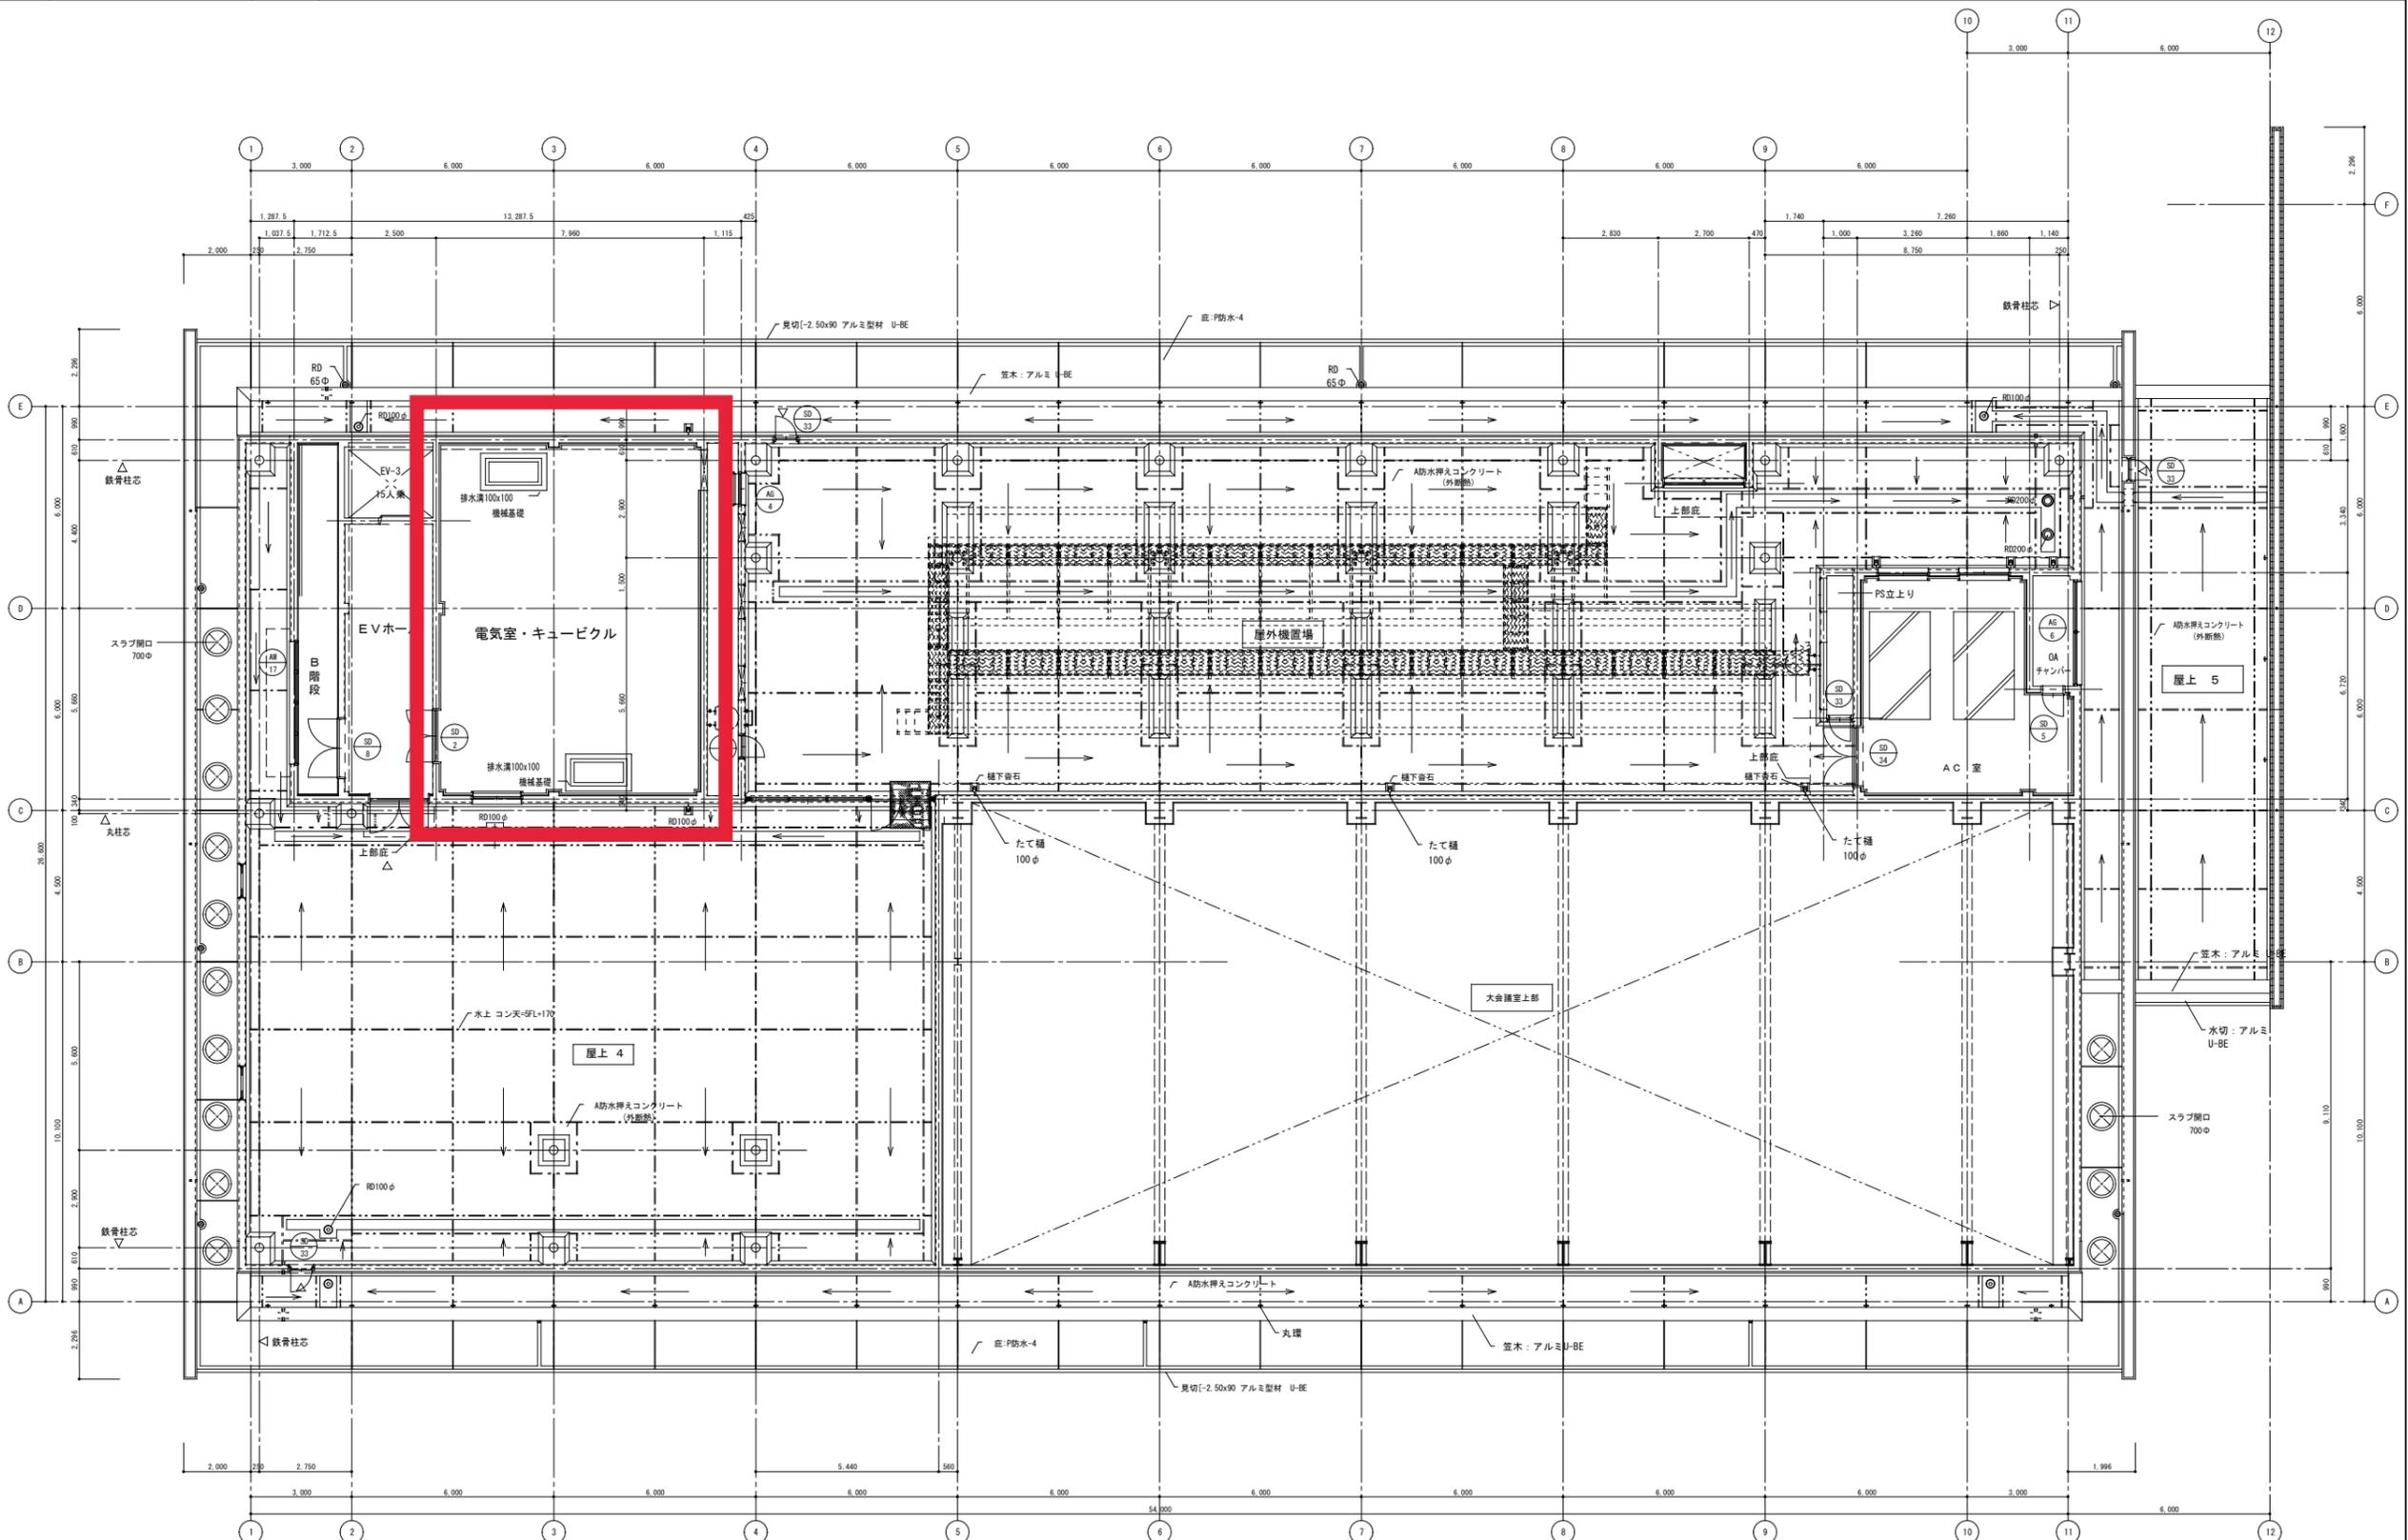

着工	2004.01.08
完成	2005.03.25

凡例	<ul style="list-style-type: none"> コンクリート壁 軽量鉄骨間仕切壁 (遮音) (耐火間仕切) スチールパーティション壁 	<ul style="list-style-type: none"> 押出成形セメント板 コンクリートブロック壁 シャッター 消火設備 (注火器付) 消火器スタンド (注火器付) コーナークラッド 	<ul style="list-style-type: none"> 視覚障害者用誘導床材 カーブミラー (φ600) 非常用出入口 非常用出入口に代わる窓 手すり (高さ100φ) 警備 (特記なき限り100φ) 	<ul style="list-style-type: none"> 排水目皿 (径は図示) グレーチング (排水目径φ150) 排水溝 (特記なき限りφ150) 排水金形 (R&R所食所を示す) 機械基礎 屋根足場丸環 	<ul style="list-style-type: none"> 床ビッド (巾、重性種は図示) 床敷材 (床敷材上付、特記なき限り) 床点検口 (化粧蓋) オーバーフロー管 (径φ40x2.0) 伸縮目地 	56号図-01 屋上げ (EPS工法) 範囲
----	--	--	---	--	--	---------------------------

山口県 国保会館
5階 平面図

意
 0 - 030027 - A